



നോർക്ക-റൂട്ട്സ്

നോർക്ക-സെന്റർ

ഗവ.ഗസ്റ്റ് ഹൗസിന് സമീപം

തൈക്കാട് പി.ഓ. തിരുവനന്തപുരം- 695014

ഫോൺ-0471-2770529/ 2770517

വെബ് സൈറ്റ്- www.norkaroots.net

ഇ-മെയിൽ- mail@norkaroots.org

ടെണ്ടർ ക്ഷണിക്കുന്നു.

എല്ലാ ജില്ലകളിലും പ്രവർത്തിച്ചു വരുന്ന നോർക്ക റൂട്ട്സിന്റെ ജില്ലാ ഓഫീസുകളിൽ , ഓരോ കെട്ടിടത്തിന്റെയും ഏരിയ കണക്കാക്കി ഇന്റീരിയർ വർക്കുകൾ ചെയ്യുന്നതിനുള്ള ടെൻഡർ ക്ഷണിക്കുന്നു. കൂടുതൽ വിവരങ്ങൾ നോർക്ക റൂട്ട്സിന്റെ വെബ്സൈറ്റിൽ ലഭ്യമാണ്. ടെൻഡറുകൾ സ്വീകരിക്കുന്ന അവസാന തീയതി കൊല്ലം ഓഫീസിനു വേണ്ടിയുള്ളത് 17/01/2022 ഉച്ചതിരിഞ്ഞ് 3 മണി. മലപ്പുറം ഓഫീസിന് വേണ്ടിയുള്ളത് 22/01/2022 ഉച്ചതിരിഞ്ഞ് 3 മണി.

ചീഫ് എക്സിക്യൂട്ടീവ് ഓഫീസർ

തിരുവനന്തപുരം

10/01/2022


നോർക്ക-റൂട്ട്സ്
നോർക്ക സെന്റർ
തൈക്കാട്, തിരുവനന്തപുരം

ഓഫീസ് കെട്ടിടങ്ങളുടെ ഇന്റീരിയർ വർക്കുകൾ ചെയ്യുന്നതിനു വേണ്ടി സെൻഡർ നൽകുന്ന ഏജൻസികൾക്കുള്ള നിർദ്ദേശങ്ങൾ


- എല്ലാ ജില്ലകളിലെയും ഓഫീസുകൾക്ക് ഏകീകൃതമായ ഇന്റീരിയർ വർക്കുകളാണ് ചെയ്യേണ്ടത്. ഡിസൈനിന്റെ വിവരങ്ങൾ ഓഫീസിൽ നിന്നും ലഭ്യമാണ്.
- ആദ്യപടിയായി കൊല്ലം, മലപ്പുറം ഓഫീസുകളിലെ വർക്കുകൾ ആണ് ചെയ്യേണ്ടത്. ഓരോ ഓഫീസിനും പ്രത്യേകമായി സെൻഡർ സമർപ്പിക്കേണ്ടതാണ്.
- ഇതോടൊപ്പം ഉള്ളടക്കം ചെയ്തിരിക്കുന്ന മാതൃകയിൽ ഉള്ള കളർ കോമ്പിനേഷൻ ആയിരിക്കണം.
- സെൻഡറിനോടൊപ്പം, EMD ആയി 3000 (രൂപ മുവായിരം മാത്രം) ചീഫ് എക്സിക്യൂട്ടീവ് ഓഫീസർ, നോർക്ക റൂട്ട്സ്, തിരുവനന്തപുരത്തിന്റെ പേരിൽ മാറാവുന്ന ഡി.ഡി സമർപ്പിക്കേണ്ടതാണ്.
- സെൻഡറുകൾ ഓപ്പൺ ചെയ്യുന്ന സ്ഥലം - ഹെഡ് ഓഫീസ്, മൂന്നാം നില നോർക്ക സെന്റർ, തൈക്കാട്, തിരുവനന്തപുരം
- സ്ഥലം നേരിട്ട് സന്ദർശിച്ച് ഓഫീസുമായി ബന്ധപ്പെട്ട് നൽകിയിരിക്കുന്ന വിവരങ്ങൾ ഉറപ്പു വരുത്തേണ്ടതാണ്.

KOLLAM OFFICE - ITEMS DETAILS

Sl No	Item	Details	Length	Hight	Depth	Qty
1	False ceiling	by using 12 mm gypsum board				260 Sq
2	Table	By using laminated MDF. Top & side thickness 34 mm	160	75	60	2
3	Side Unit	By using laminated MDF. Top & side thickness 34 mm	150	70	40	2
4	Main Chair	Revolving Chair				2
5	Normal Chair	As per Model				4
6	Visitors Chair	As per Model				5
7	Wash Unit	With Mirror&back panel, IS 710 grade	60	75	50	
8	Shelf Unit	By using laminated MDF, back panel cupboard	210	210	50	
9	Panelling	Planilaque glass with plywood back panel & plywood finish frame	490	300		
10	Hanging tube light	As needed				
11	Track Light					3
12	Deep recesses light	As needed				
13	Profile light	As needed				
14	Aluminium Partic	As per Model				
15	Glass Door		100	215		
16	Colour	Almond Green				

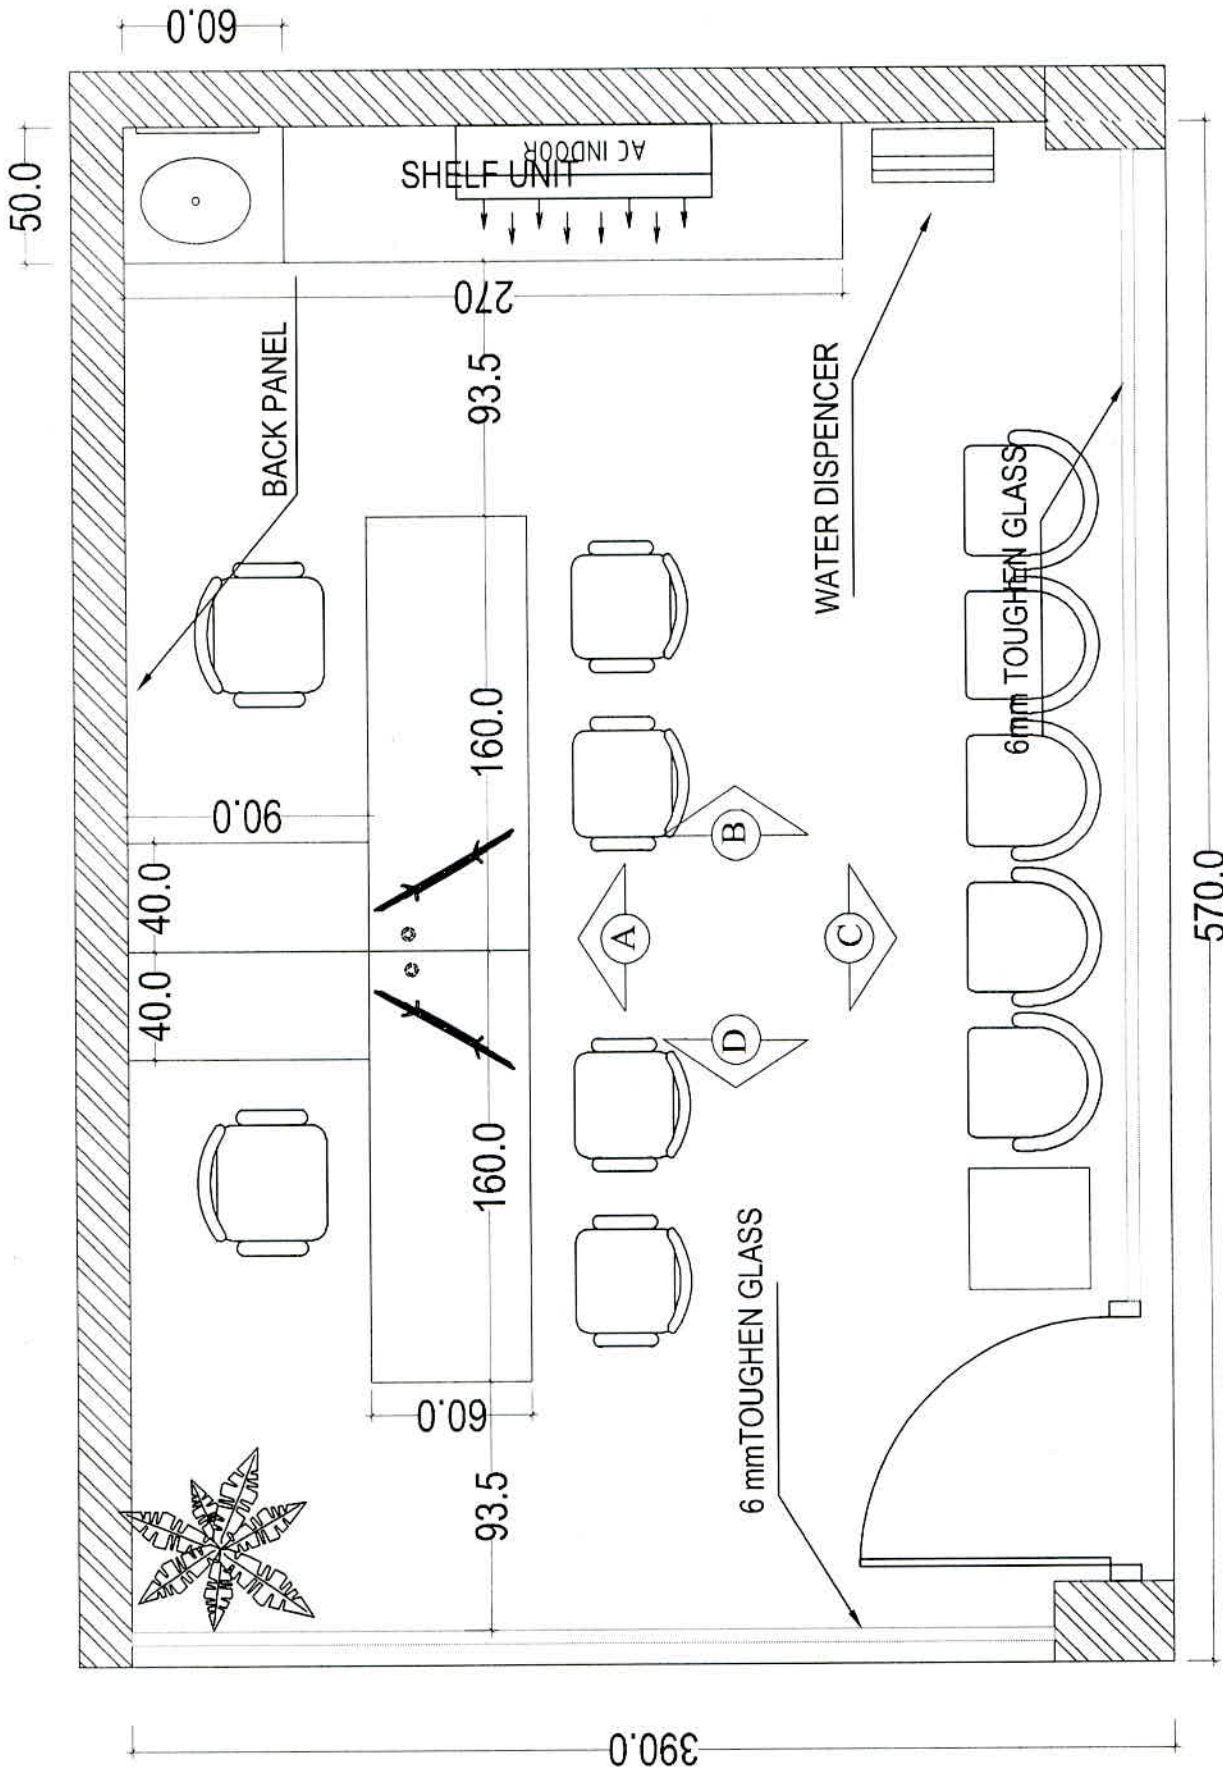


FLOOR LAYOUT - KOLLAM

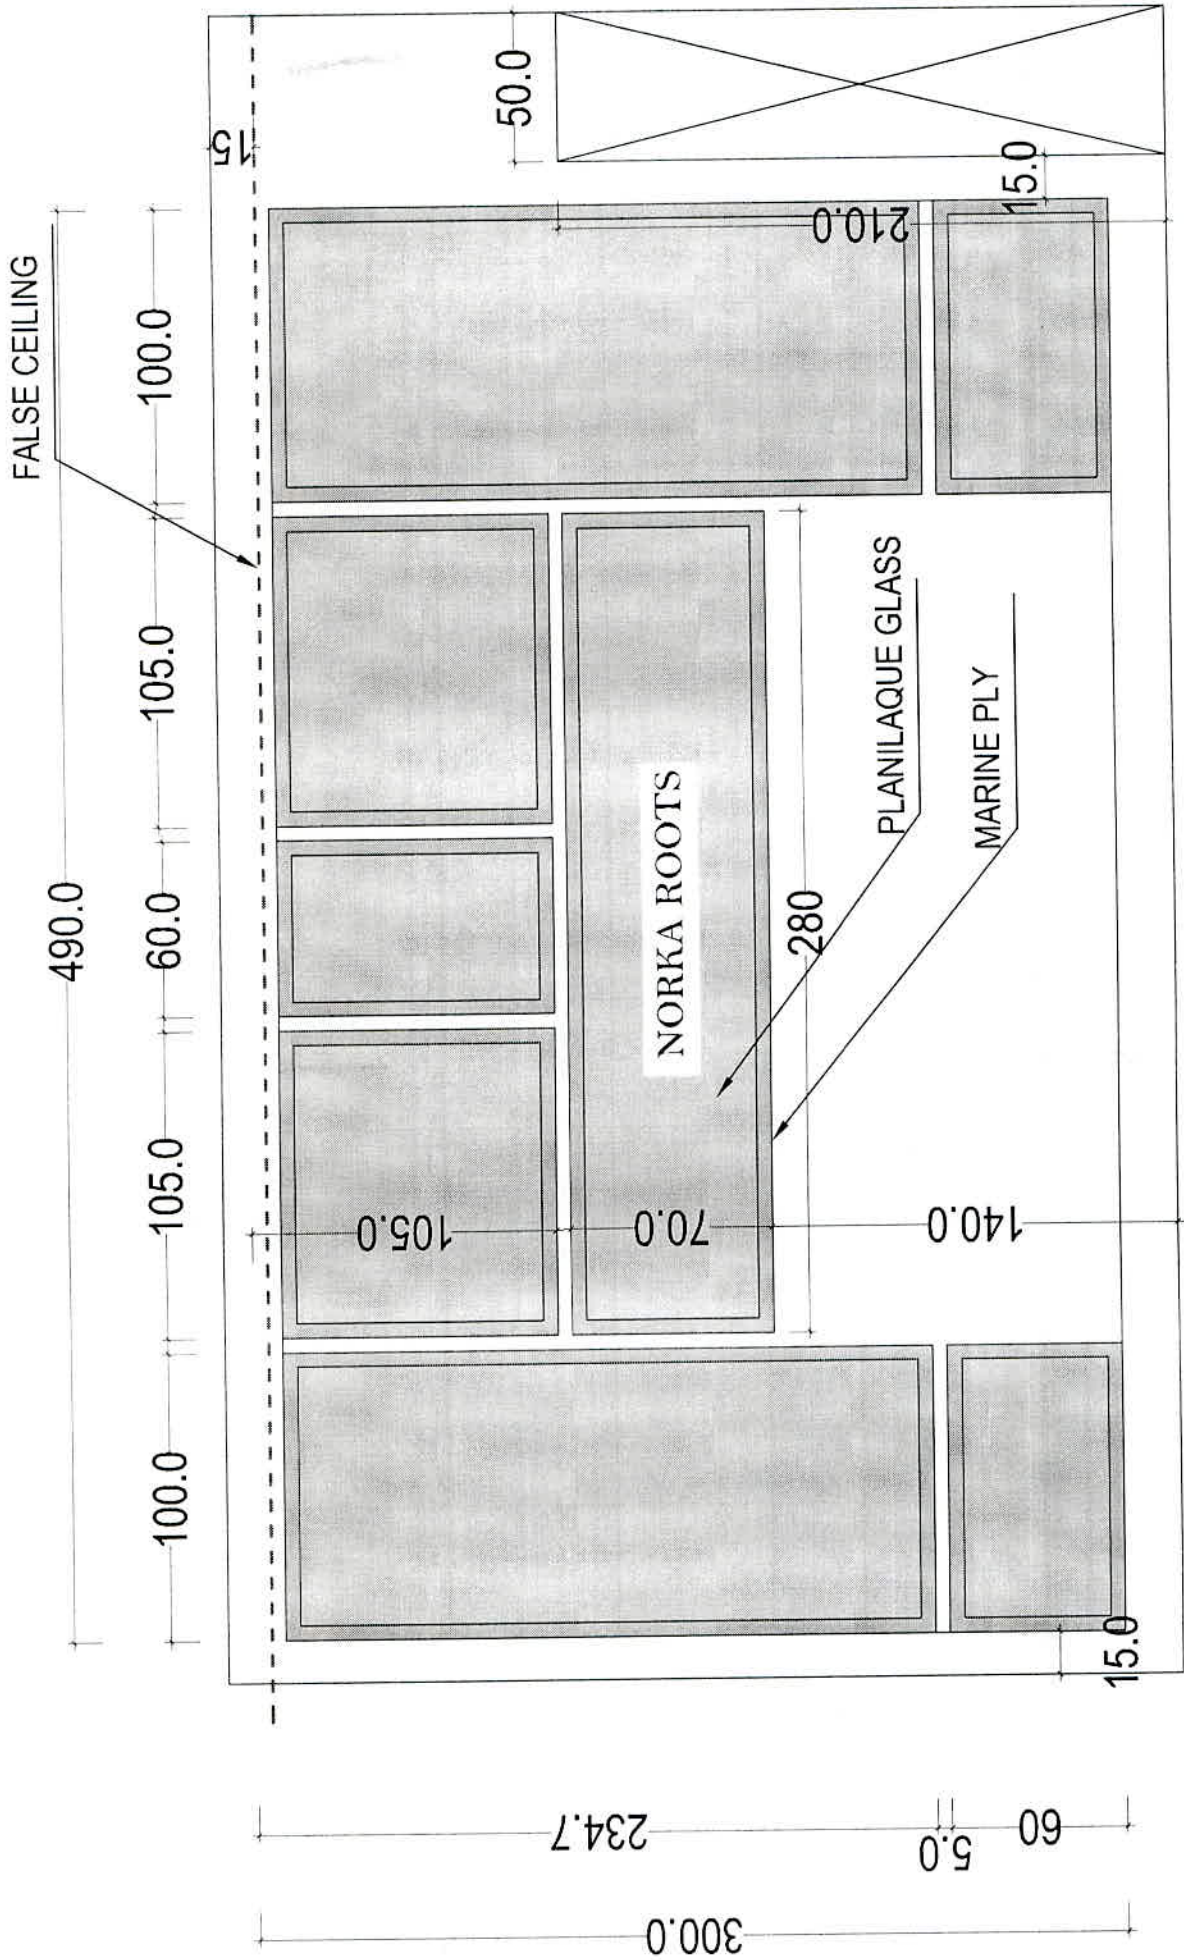


ELEVATION A - KOLLAND

FALSE CEILING

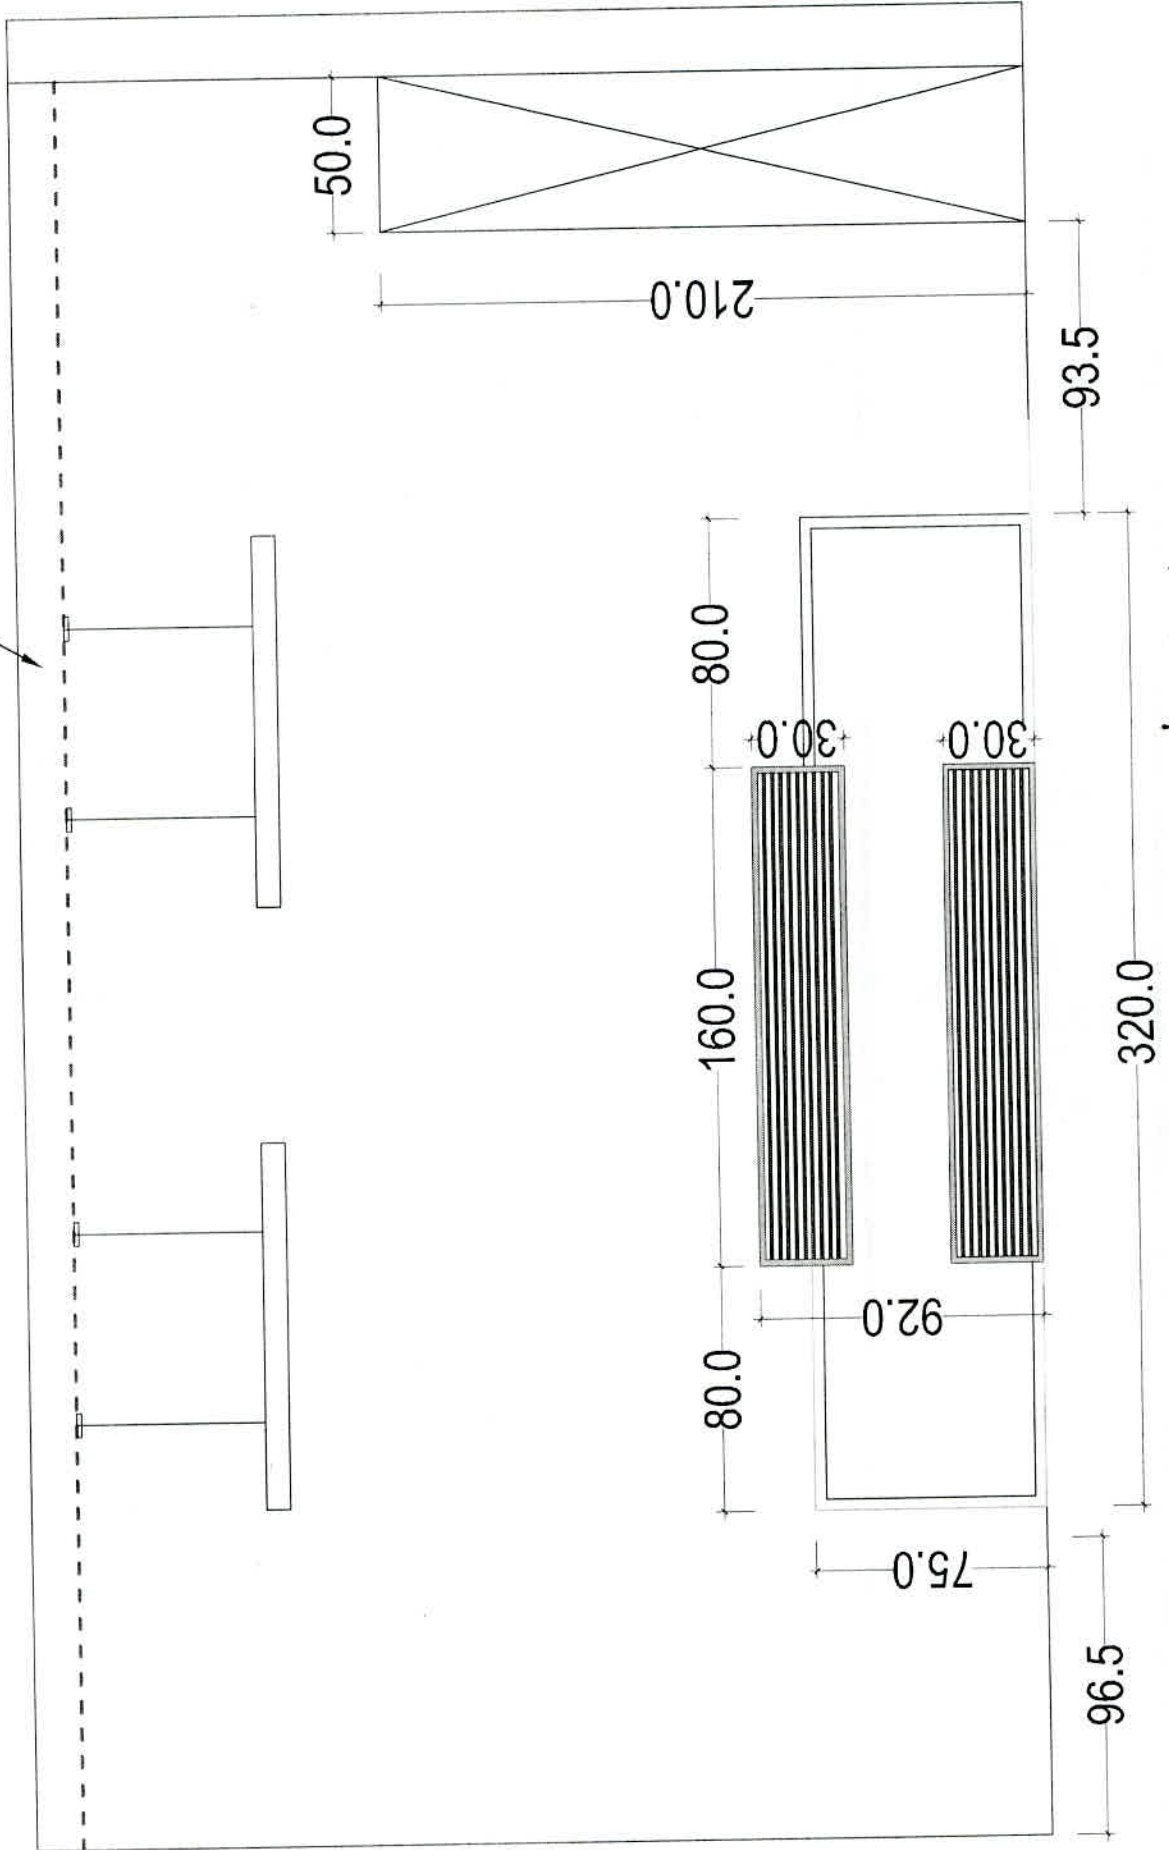

COUNTER TABLE - KOLLAM


FALSE CEILING

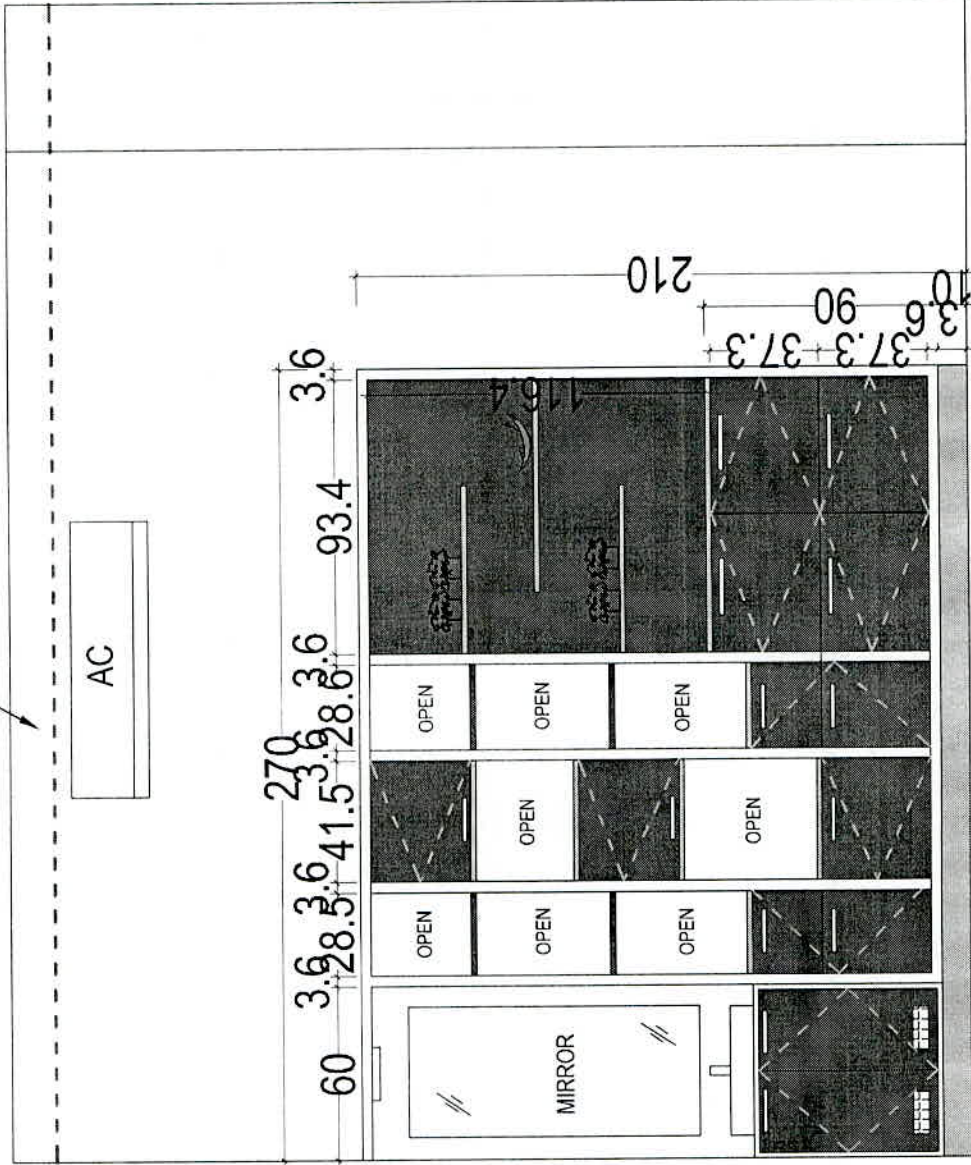

ELEVATION B - KOLLAM

FALSE CEILING

530

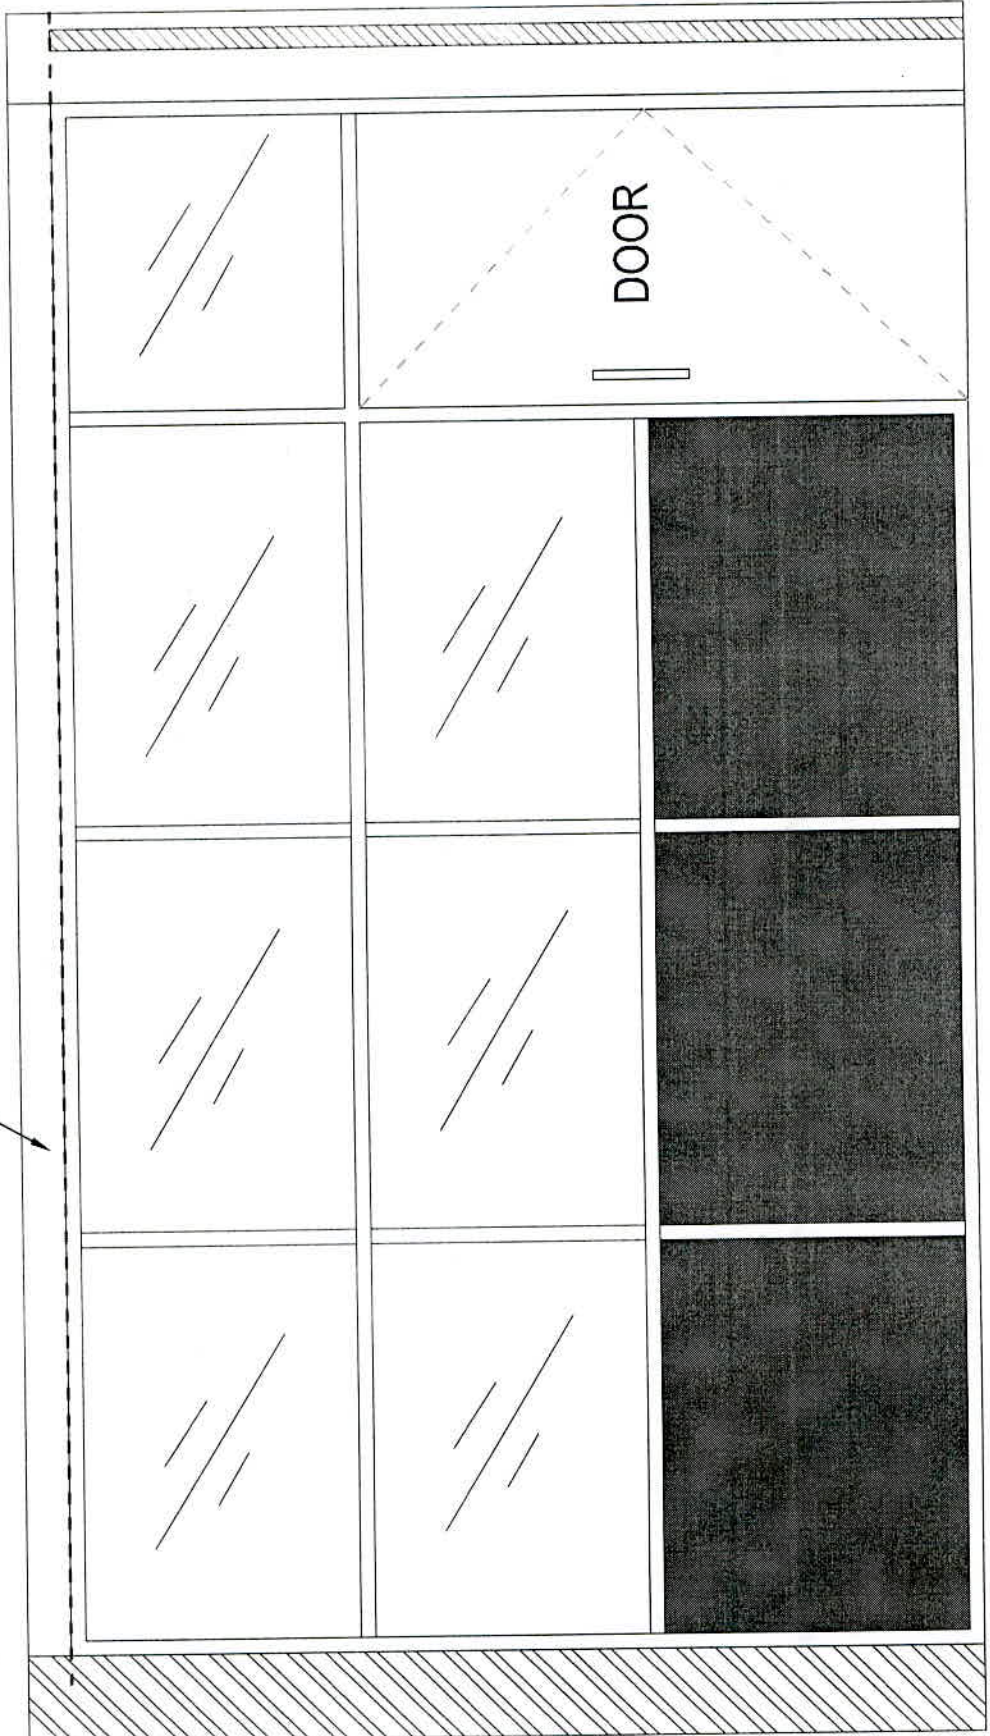


330

315

ELEVATION C - KOLLAM

345

315

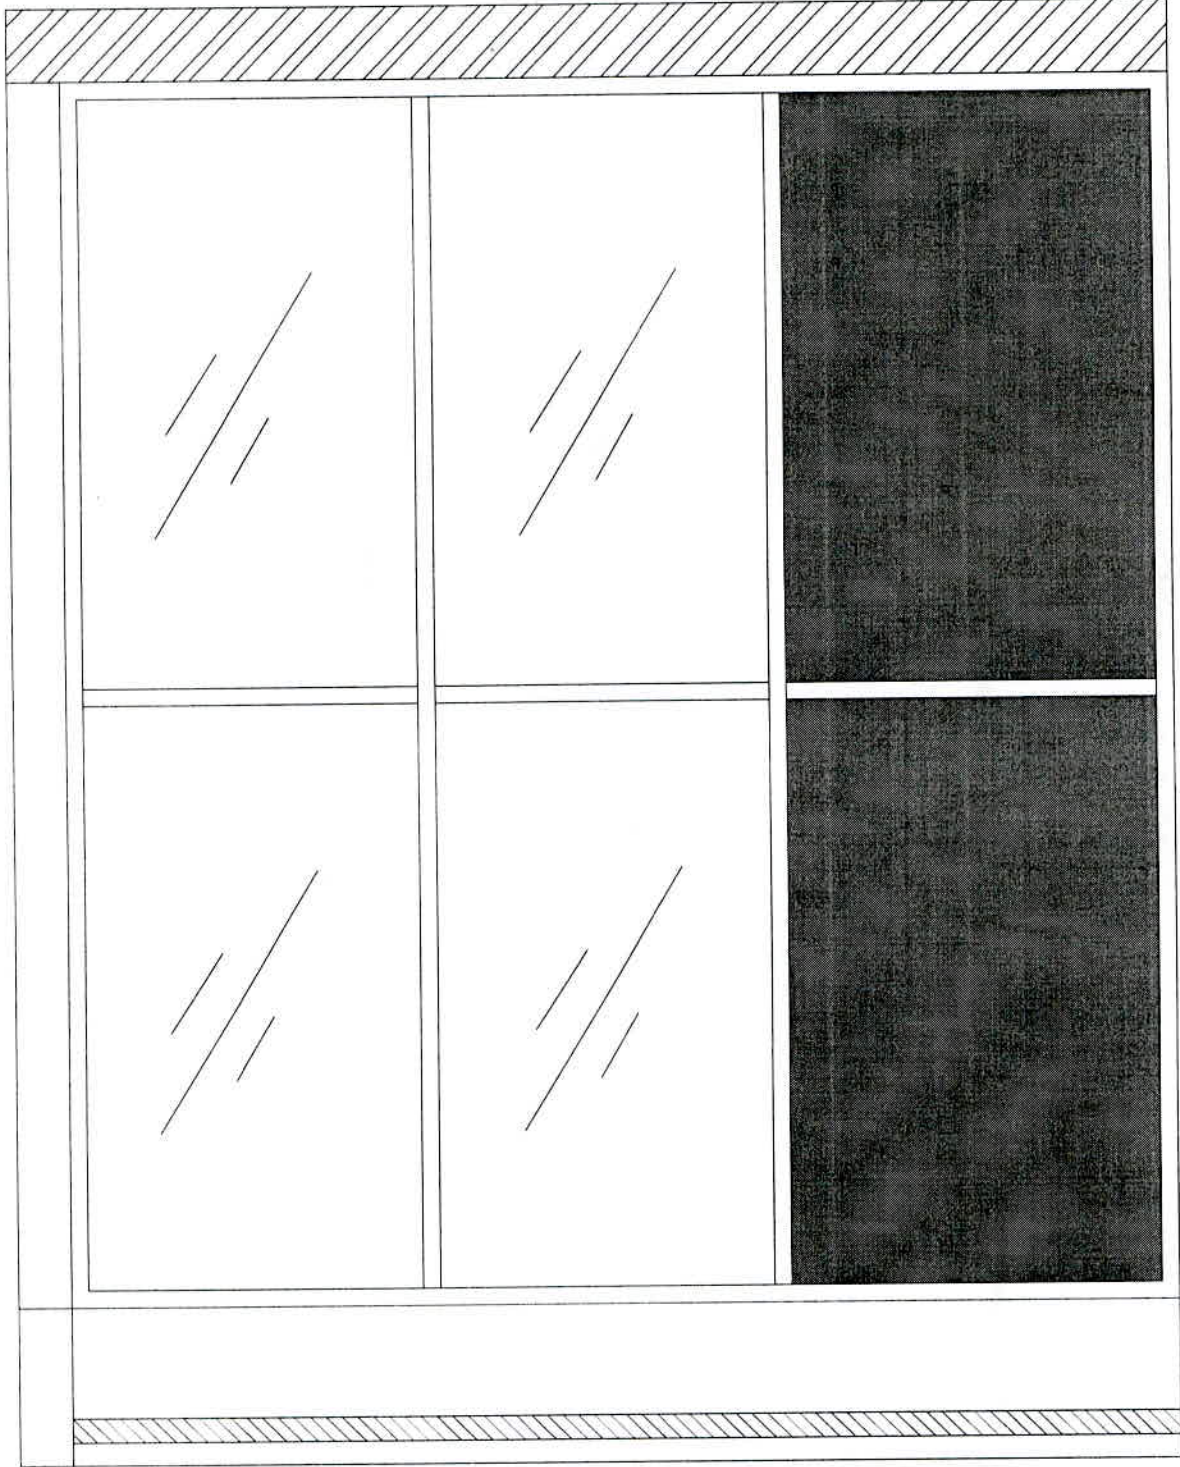

ELEVATION D - KOLLAND




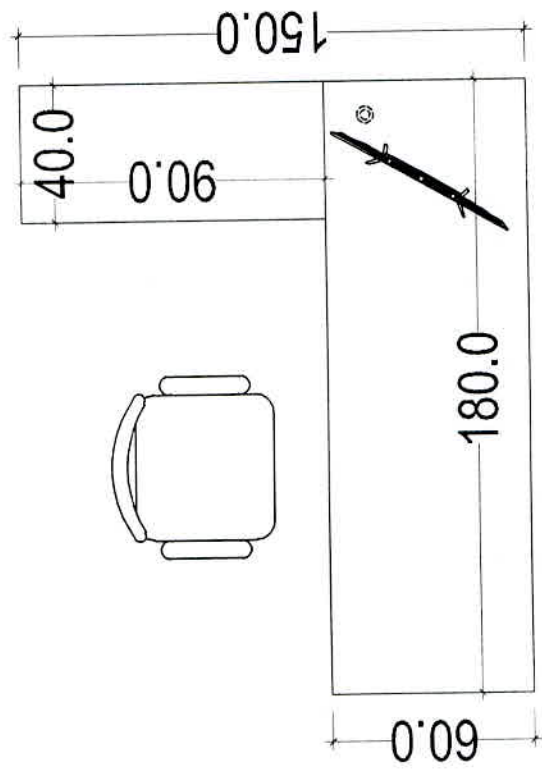



TABLE - KOLLAM

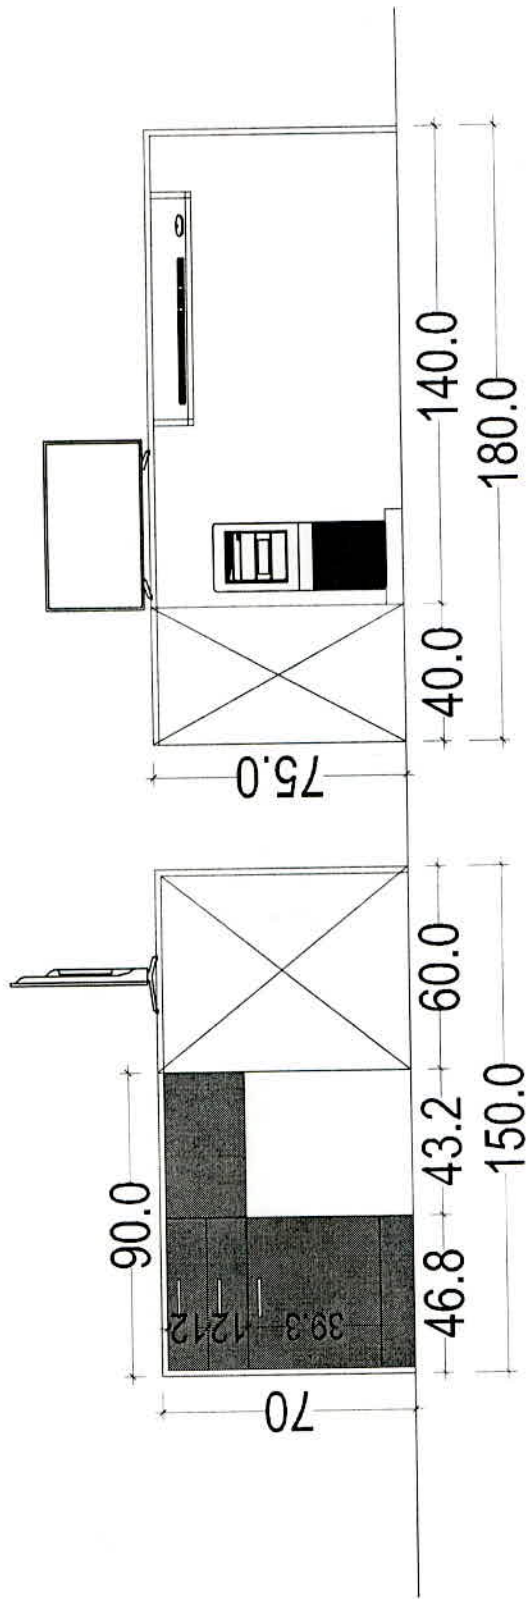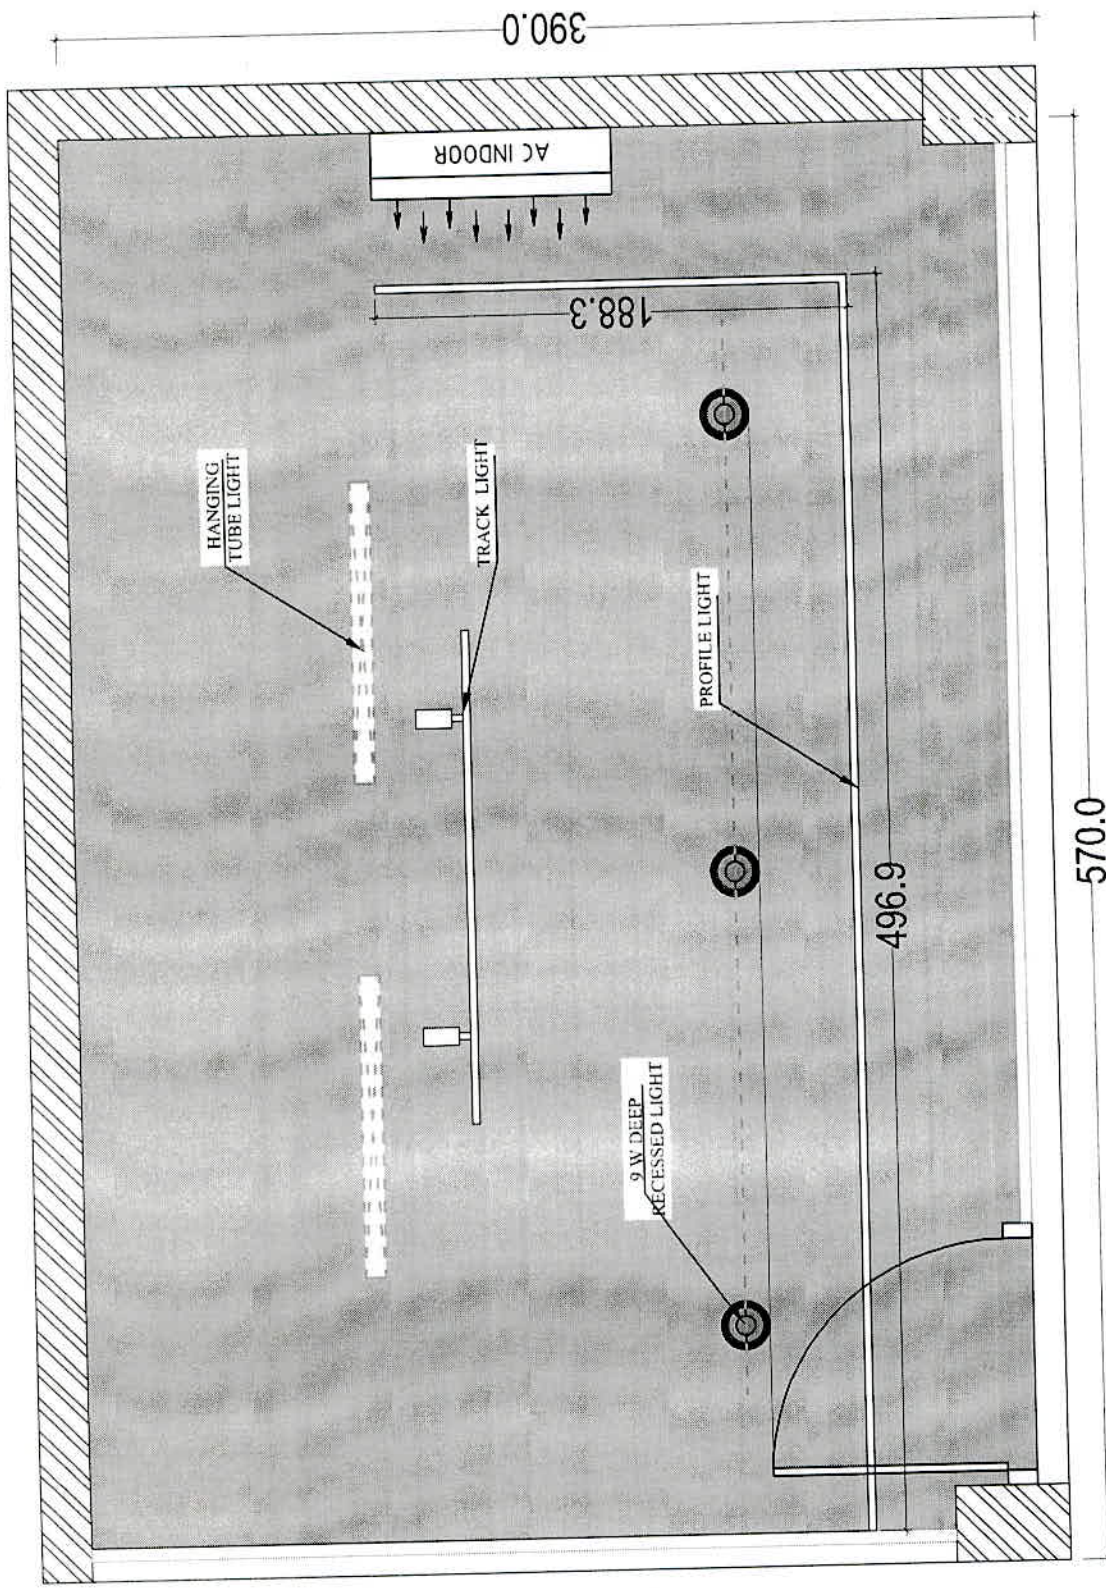

CEILING LAYOUT - KOLLAM.

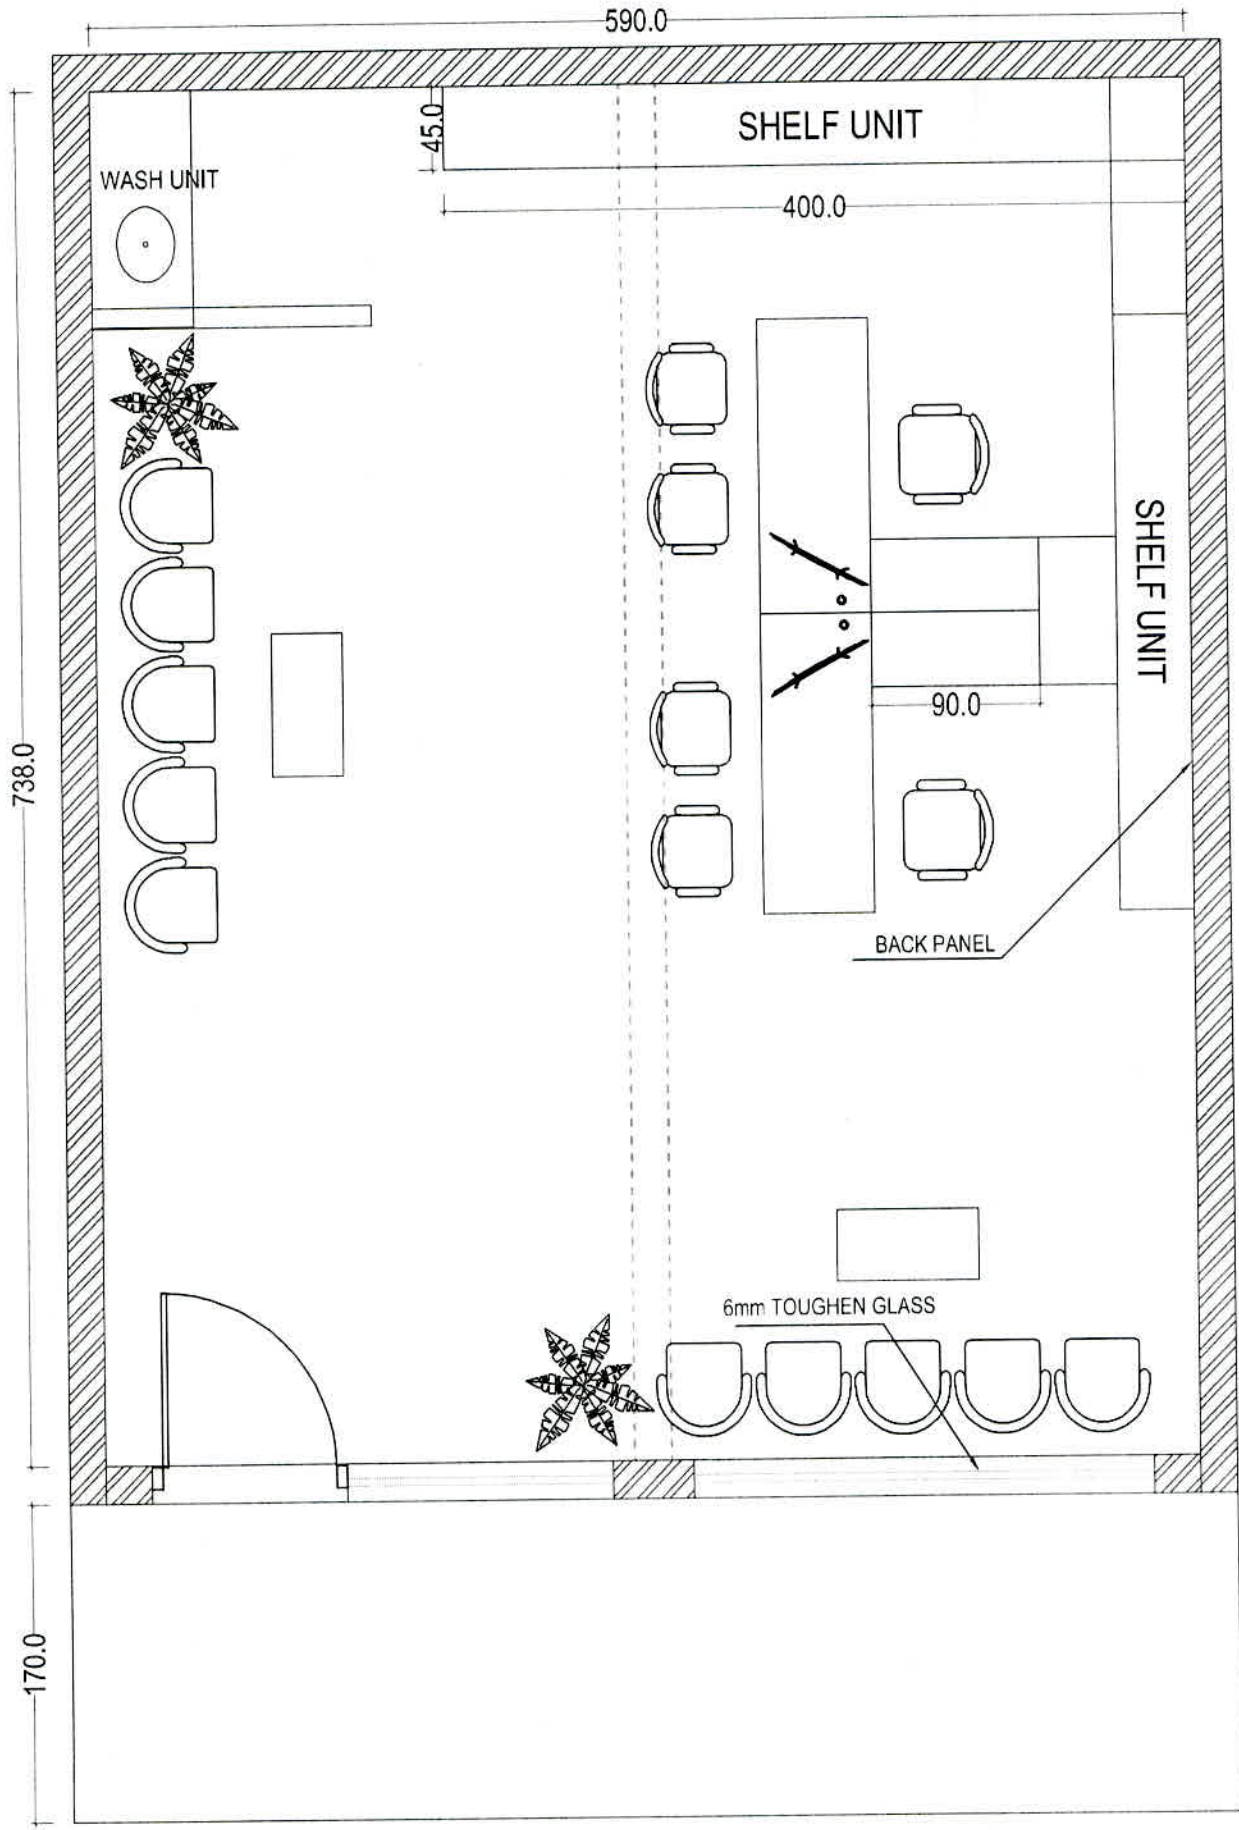

FLOOR LAYOUT - MALAPPURAM.

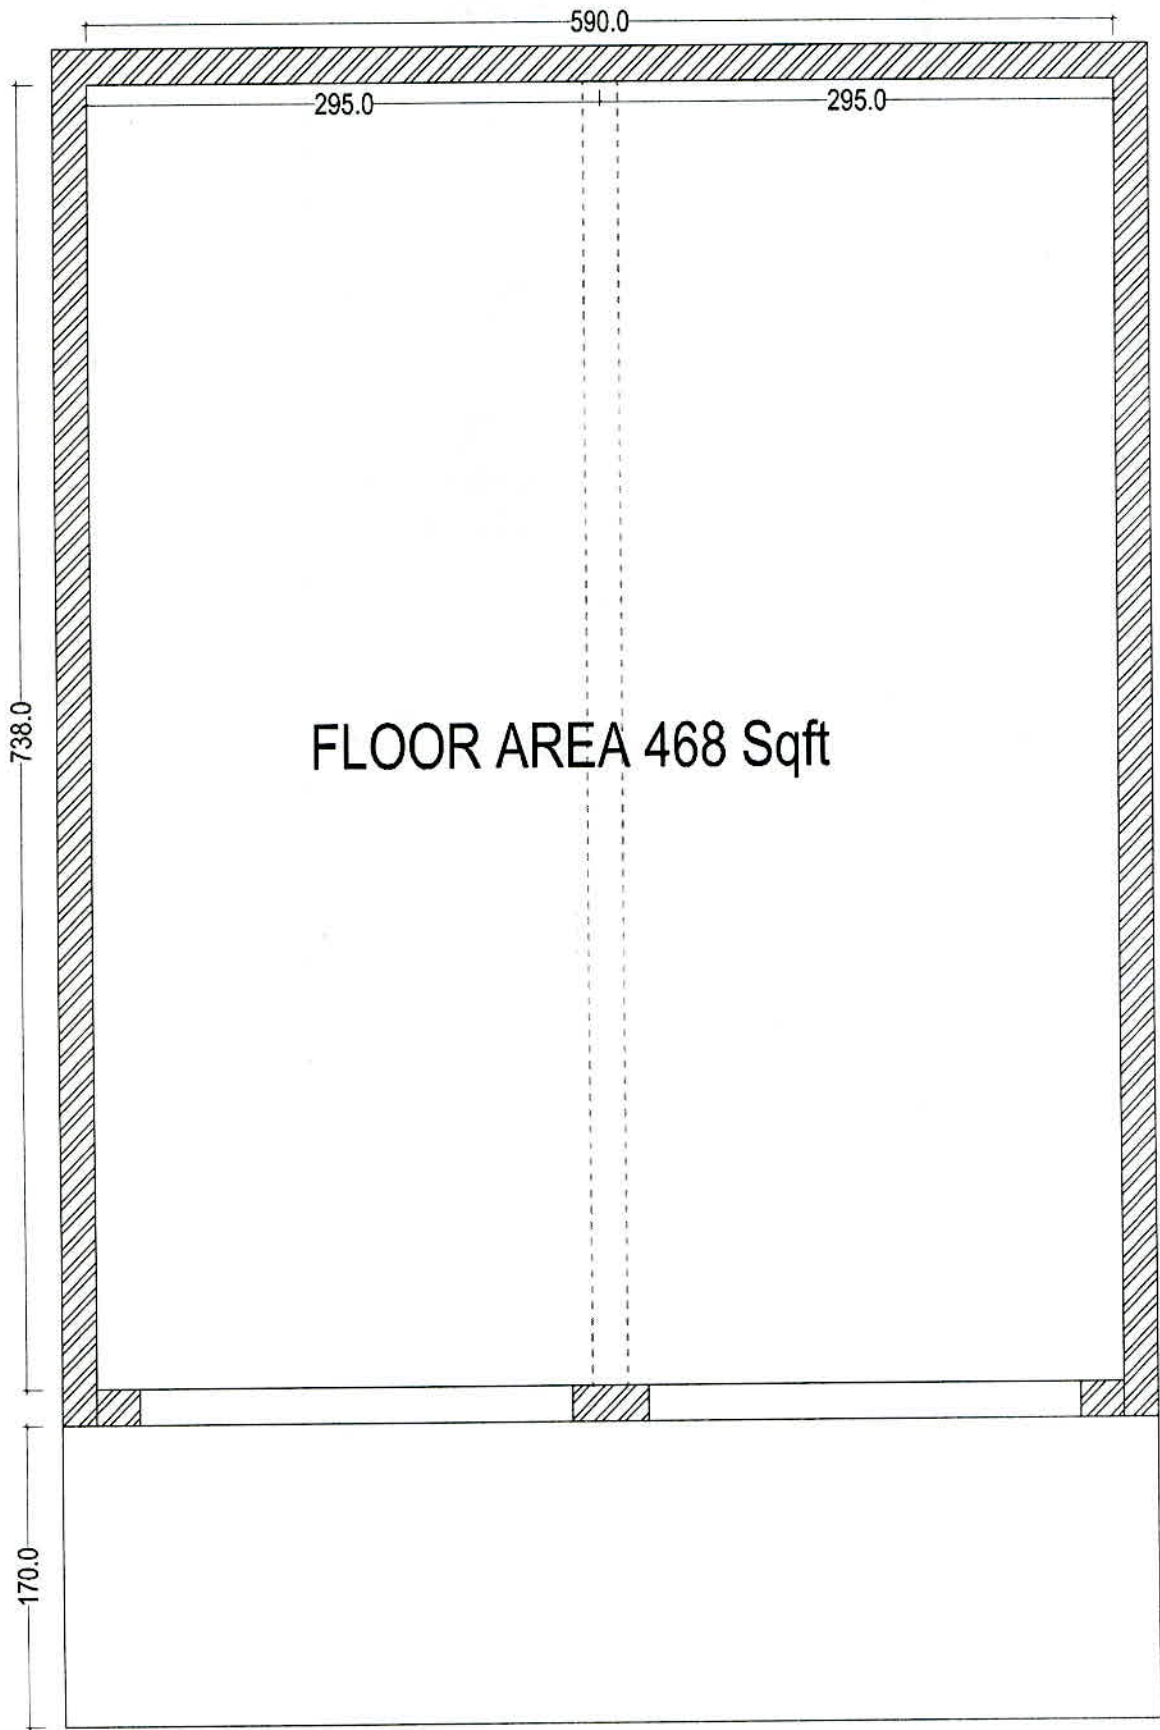

MALAPPURAM.



